



Datum raadsvergadering / Nummer raadsvoorstel

27 september 2017 / 85 /2017

Fatale termijn: besluitvorming vóór:

Onderwerp

Straatnaamgeving Fort Krayenhoff

Programma

Cultuur & Cultuurhistorie & Citymarketing

Portefeuillehouder

B. van Hees

Voorstel van het College van Burgemeester en Wethouders d.d.

5 september 2017

Samenvatting

Voorstel om de naam van het toekomstige park in de buurt Batavia in de woonplaats Nijmegen te wijzigen in **Fort Krayenhoff**

Voorstel om te besluiten

1. De naam **Bataviapark** (openbare ruimte ID 026830000001791) in de woonplaats Nijmegen aan de straatnaamgeving te onttrekken onder intrekking van het raadsbesluit van 1 april 2015 (RV 40/2015), besispunt 2, waar het de naam Bataviapark betreft.
2. Overeenkomstig bijgaande tekening met nummer 516391, versie 1, aan het grijs gearceerde terrein in de woonplaats Nijmegen de naam **Fort Krayenhoff** te geven.

Opgesteld door, telefoonnummer, e-mail

Kiki van Heijst, 2738, k.van.heijst@nijmegen.nl

Aan de Raad van de gemeente Nijmegen

1 Inleiding

Op de locatie van het voormalige Fort Krayenhoff wordt in de toekomst een park aangelegd. Voor dit nieuwe park heeft uw raad in 2015 de naam *Bataviapark* vastgesteld. De naam *Bataviapark* was een verwijzing naar de oorspronkelijke naam van Fort Krayenhoff en naar de verdwenen buitenplaats die in de buurt lag.

Op 29 maart 2017 heeft uw raad de motie *Benoem de geschiedenis van Fort Krayenhoff* aangenomen. Hierin wordt opgeroepen om aan het park een naam te geven die duidelijker verwijst naar het verleden van het fort.

Met dit raadsvoorstel wordt voorgesteld om de naam van het park te wijzigen in **Fort Krayenhoff**. Hiermee krijgt de locatie, waar nog resten van het fort aanwezig zijn, zijn oude naam terug. Door het achterwege laten van de toevoeging *-park* wordt bovendien verwarring met het al sinds 1895 bestaande, historische *Krayenhoffpark* voorkomen.

De Werkgroep Straatnaamgeving staat achter deze naamswijziging. De herinnering aan de oorspronkelijke naam van het fort en aan de buitenplaats wordt met de eveneens in 2015 vastgestelde buurtnaam *Batavia* levend gehouden.

1.1 Wettelijk kader of beleidskader

"Verordening naamgeving en nummering (adressen) 2011".

1.2 Relatie met programma

Straatnaamgeving valt onder het programma Cultuur & Cultuurhistorie & Citymarketing en is een wettelijke taak.

2 Doelstelling

Een goede naamgeving van de openbare ruimte in Nijmegen.

3 Argumenten

Betreffende beslispunt 2:

- a. **Fort Krayenhoff** is de oude naam van de plek, waar ooit Fort Krayenhoff stond en waar nog resten van het fort aanwezig zijn.
- b. De naam **Fort Krayenhoff** maakt het verleden van de locatie duidelijk zichtbaar

4 Inclusief Beleid

Dit voorstel heeft geen gevolgen voor mensen met een beperking.

5 Klimaat

Dit voorstel heeft geen gevolgen voor het klimaat.

6 Risico's

Aan dit voorstel zijn geen risico's verbonden.

7 Financiën

De kosten voor deze naamgeving worden gedragen door het Ontwikkelingsbedrijf.

Vervolgvel

2

8 Participatie en Communicatie

Dit besluit wordt bekendgemaakt in het gemeenteblad op overheid.nl. Daarnaast is er een grote lijst van “afnemers” betreffende naamgeving, zoals de hulpdiensten, PostNL, de NUON en de kaartbeheerders van diverse (stads)plattegronden en navigatiesystemen. Deze worden eveneens geïnformeerd over de besluitvorming.

9 Uitvoering en evaluatie

Het vervaardigen en aanbrengen van naamborden wordt gerealiseerd volgens de kwaliteitseisen die de Gemeente Nijmegen daarvoor hanteert.

College van Burgemeester en Wethouders van Nijmegen,


De Burgemeester,

De Gemeentesecretaris,

drs. H.M.F. Bruls

mr. drs. A.H. van Hout

Bijlage(n): tekening nummer 516391,versie 1

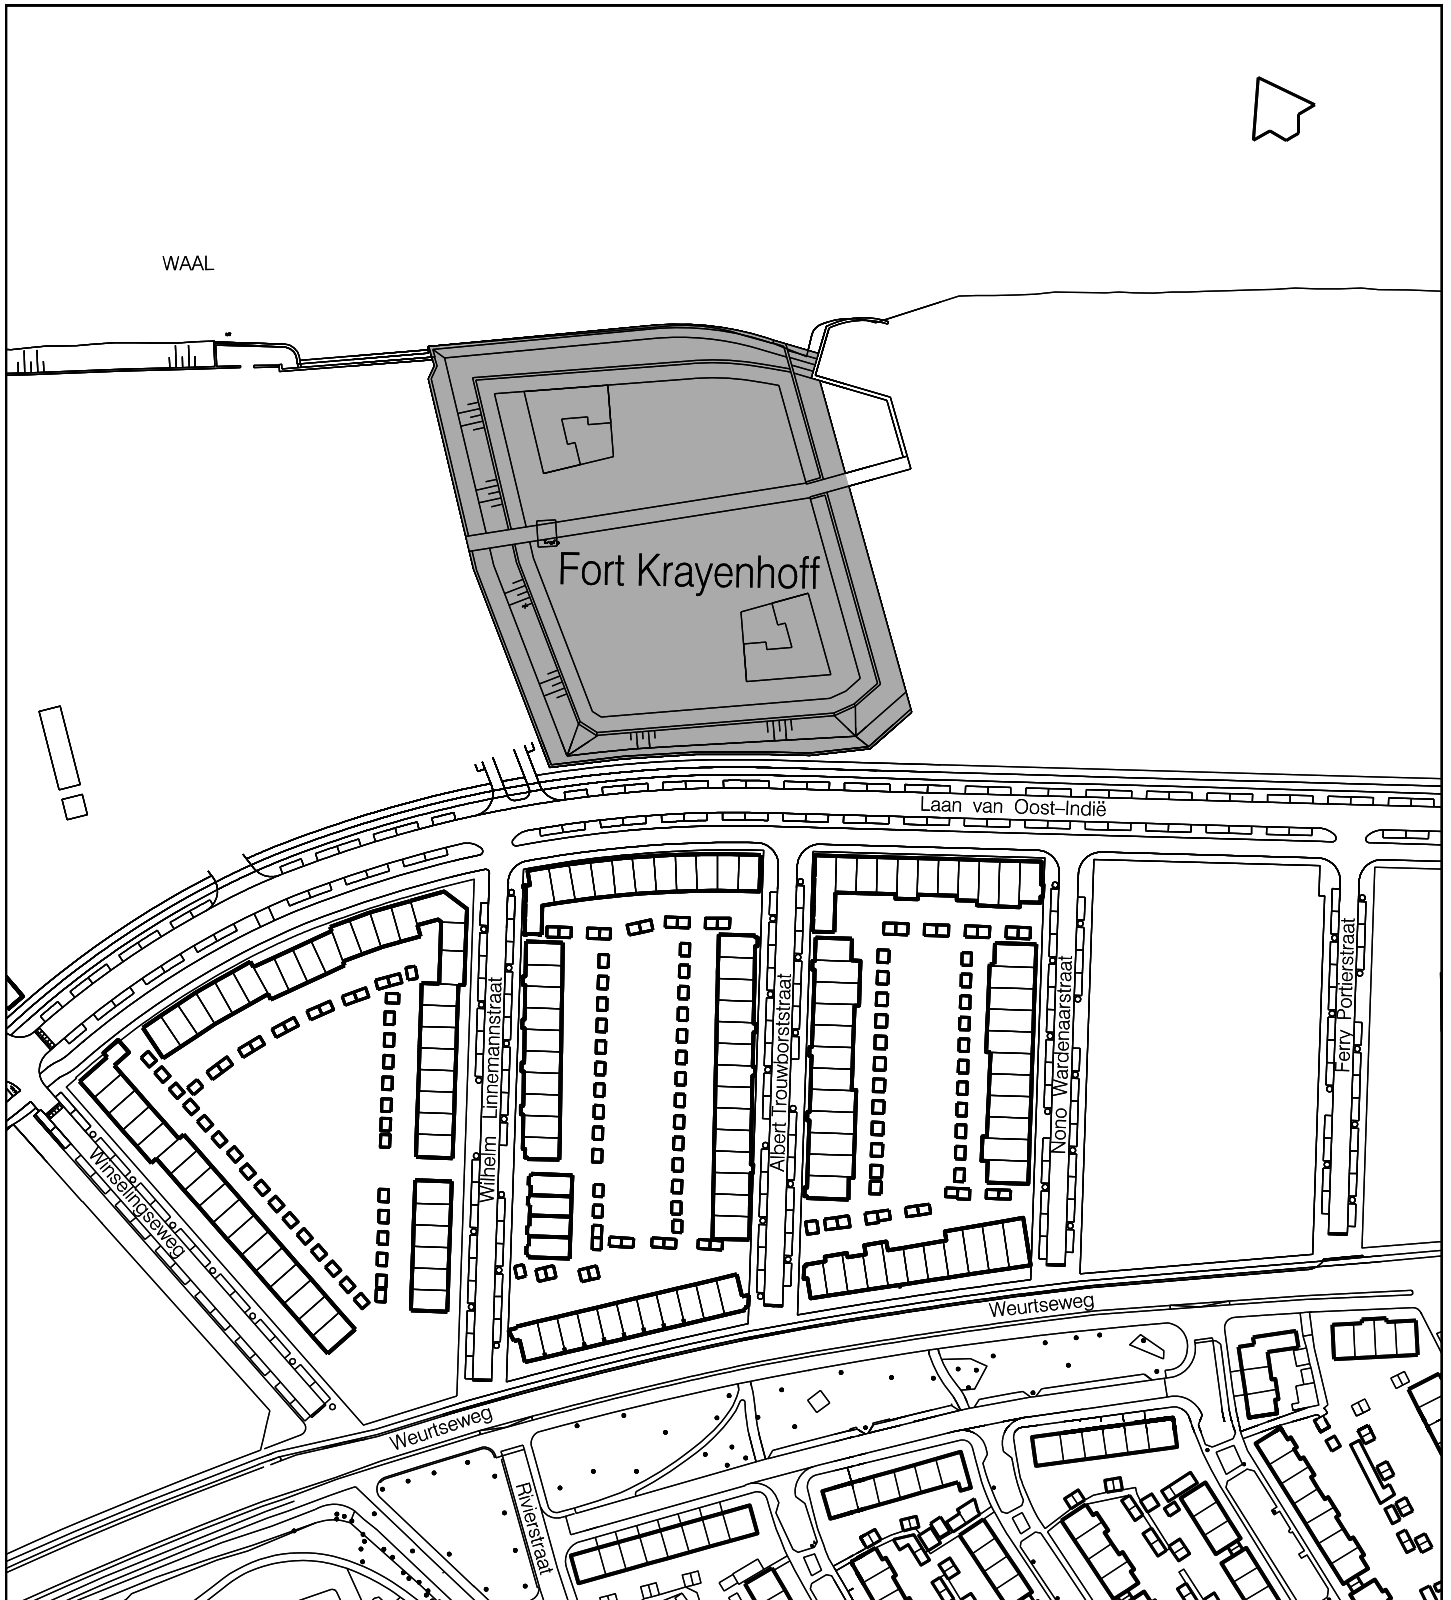

GEMEENTE



Nijmegen

Informatiemanagement & Automatisering
Postbus 9105, 6500 HG, Nijmegen

te betrekken in de straatnaamgeving

| Aanmaak datum | Tekenaar | |
|---------------|--------------------|-------------|
| 26-04-2017 | Jack Stax | |
| Datum | Wijziging tekening | |
| | | |
| Datum | Accoord | Stadium |
| 11-05-2017 | Petra Daams | Goedgekeurd |
| | | |

Tekening Nummer: 516391

| | | | | | |
|------------------|-------------|----------------|---------|----------------|--------------------------|
| Schaal: 1 : 2000 | Formaat: A4 | Projectnummer: | Bestek: | Aantal bladen: | Bestandsnaam: 516391.dgn |
| | | | | | Versie : 1 |